

Bekanntmachung Nr.: 378/2019
des Amtes Mitteldithmarschen
für die Gemeinde Tensbüttel-Röst

**Aufstellung des Bebauungsplanes Nr. 8 „Redder“ der Gemeinde Tensbüttel-Röst für das Gebiet „westlich des Schafstedter Landweges, südlich der Straße Redder und östlich der Dellbrückau“
Aufstellungsbeschluss**

Die Gemeindevertretung der Gemeinde Tensbüttel-Röst hat in ihrer Sitzung am 27.11.2019 beschlossen, den B-Plan Nr. 8 „Redder“ der Gemeinde Tensbüttel-Röst für das Gebiet „westlich des Schafstedter Landweges, südlich der Straße Redder und östlich der Dellbrückau“ im Verfahren nach § 13b BauGB i.V.m. § 13 a BauGB –Einbeziehen von Außenbereichsflächen in das beschleunigte Verfahren aufzustellen.

Mit der Planung wird folgendes Planungsziel verfolgt: Ausweisung eines allgemeinen Wohngebietes

Dieser Beschluss wird hiermit bekannt gemacht.

Eine Umweltprüfung nach § 2 Abs. 4 BauGB wird nicht durchgeführt.

Meldorf, den 29.11.2019

Amt Mitteldithmarschen
-Der Amtsdirektor-
Im Auftrag

gez. Unterschrift

(Wengoborski)

Diese Bekanntmachung wird entsprechend der Hauptsatzungsregelungen durch Aushang an den zwei Bekanntmachungstafeln der Gemeinde Tensbüttel-Röst in der Zeit vom **05.12.2019** bis einschließlich **13.12.2019** veröffentlicht.

Ergänzend erfolgt die Veröffentlichung der amtlichen Bekanntmachung einschließlich der auszulegenden Unterlagen am **05.12.2019** durch Bereitstellung auf der Internetseite des Amtes Mitteldithmarschen unter der Adresse www.mitteldithmarschen.de. Auf die Bereitstellung im Internet wird vom **05.12.2019** bis **13.12.2019** durch Aushang eines Hinweises an der Bekanntmachungstafel des Amtes Mitteldithmarschen in Meldorf, Hindenburgstr. 18, hingewiesen.

Meldorf, den 02.12.2019

Amt Mitteldithmarschen
-Der Amtsdirektor-
gez. Stefan Oing
-Amtsdirektor-


Gemeinde Tensbüttel-Röst

Aufstellung des Bebauungsplans Nr. 8 "Redder"

für das Gebiet "westlich des Schafstedter Weges, südlich der Straße Redder und östlich der Dellbrückau"

(Aufgestellt im beschleunigten Verfahren nach § 13 b BauGB)

Maßstab 1:2.000

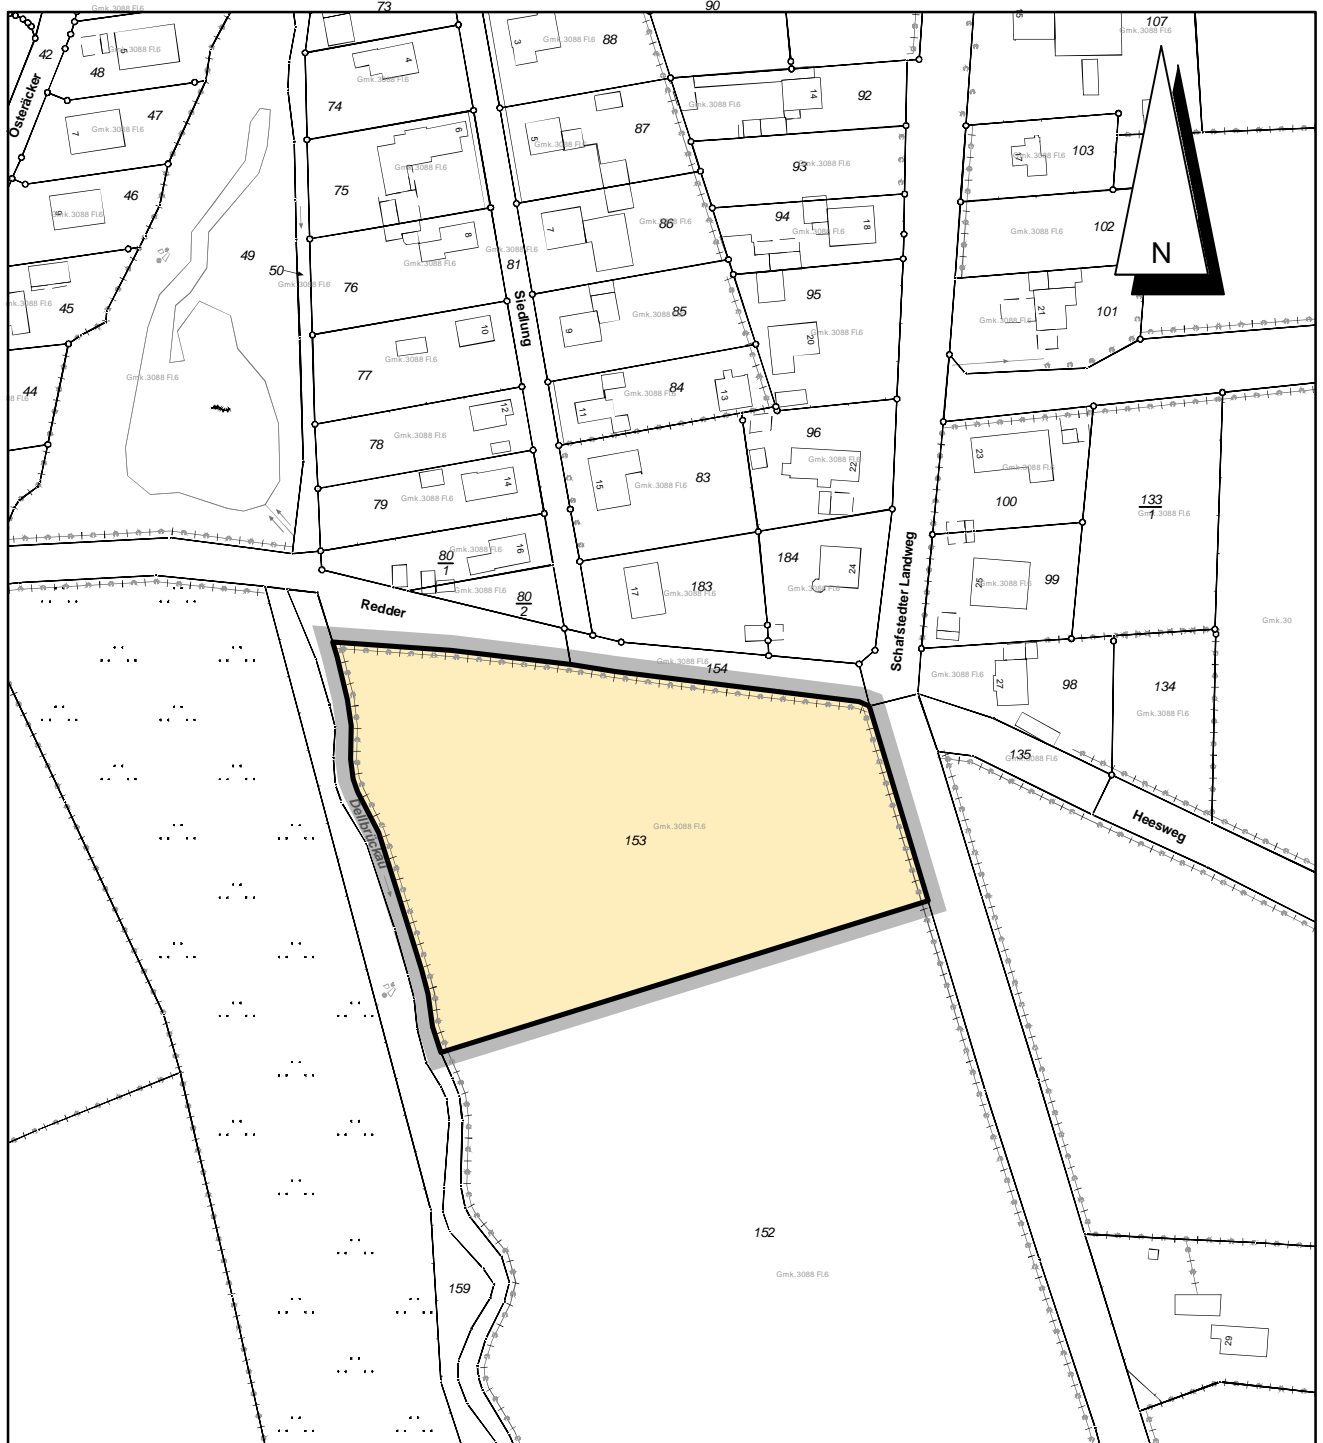

Stand 28.10.2019

Dithmarsenpark 50
25767 Albersdorf
Tel. 04835 - 97 838 00
Fax 04835 - 97 838 02

Planungsbüro
Philipp

